




- - Streckenposten:**
- 1 - **Körnerstraße** - Kreuzung Leisniger Str. (nördlicher Bereich)
 - 2 - **Humboldtstraße** - Kreuzung Leisniger Str. (nördlicher Bereich)
 - 3 - **Humboldtstraße** - Kreuzung Leisniger Str. (südlicher Bereich)
 - 4 - **Melanchtonstraße** - Kreuzung Leisniger Str.
 - 5 - **Weststraße** - Kreuzung Leisniger Str.
 - 6 - **Parkweg** - Kreuzung Leisniger Str.
 - 7 - **Tzschirnerplatz** - Kreuzung Zimmerstr. (Anliegerstraße)
 - 8 - **Parkplatz Zimmerstraße**
 - 9 - **Parkplatz Waldheimer Str.** - Ausfahrt Zimmerstraße
 - 10 - **Parkplatz Waldheimer Str.** - Ausfahrt Waldheimer Str.
 - 11 - **Brühl** - Kreuzung Waldheimer Str.
 - 12 - **Südstraße** - Kreuzung Weberstr.

Strecke Festumzug

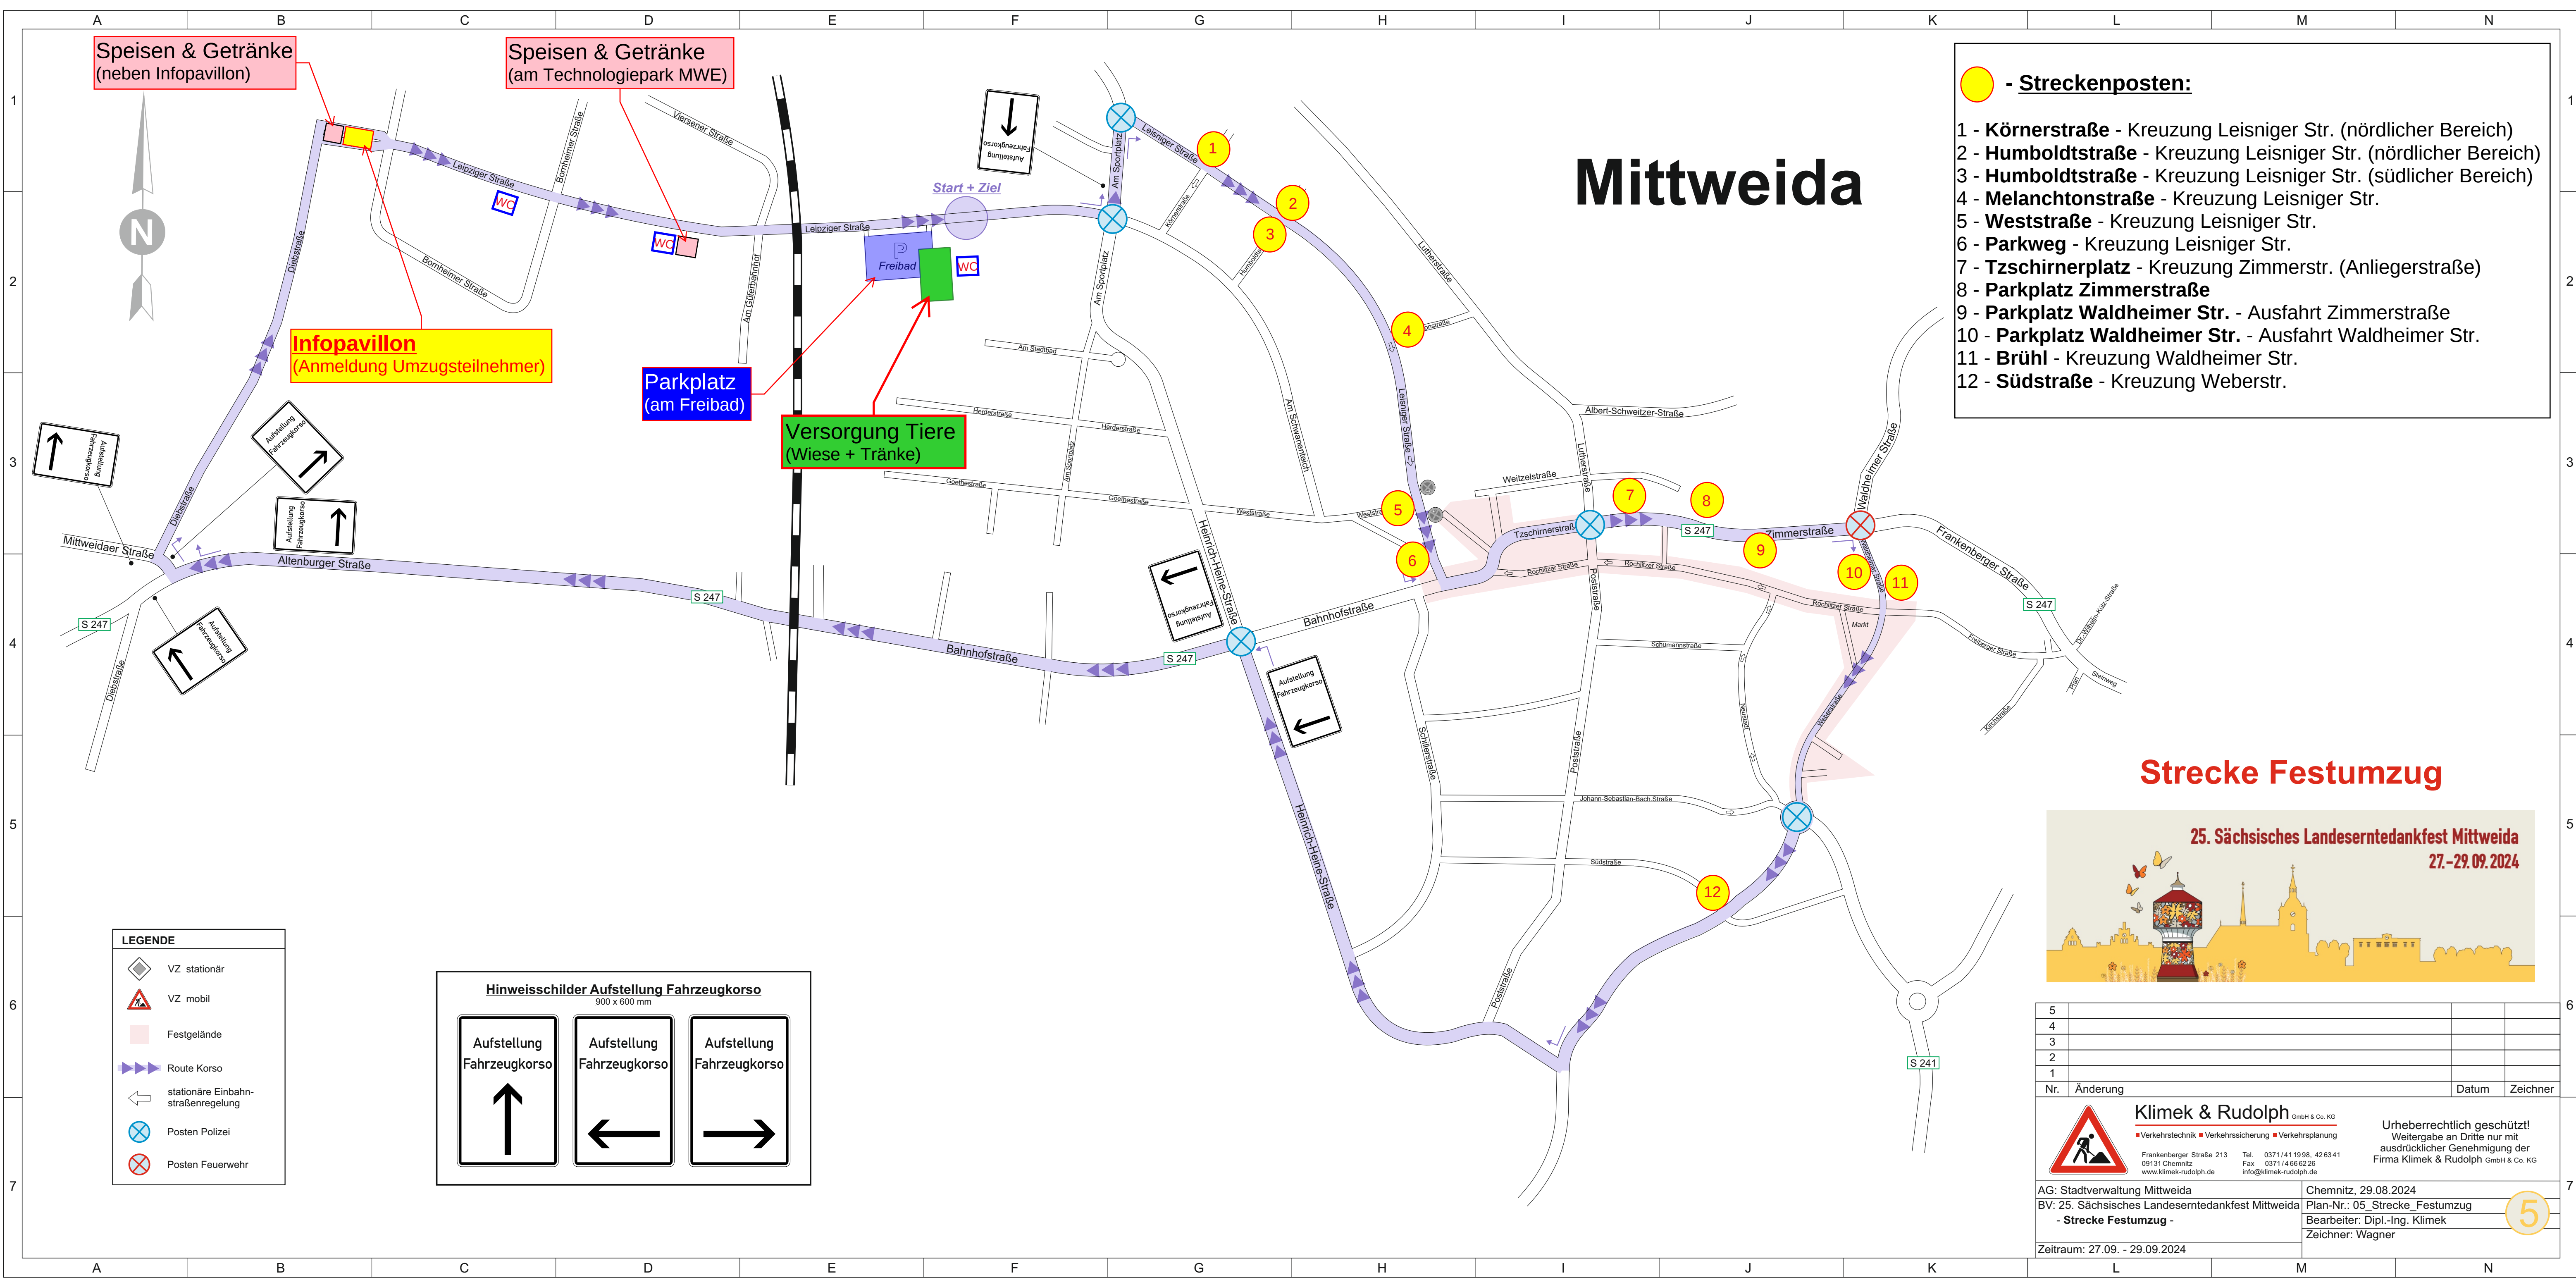

5			
4			
3			
2			
1			
Nr.	Änderung	Datum	Zeichner
Klimek & RudolphGmbH & Co. KG ■ Verkehrstechnik ■ Verkehrssicherung ■ Verkehrsplanung Frankenberger Straße 213 09131 Chemnitz www.klimek-rudolph.deTel. 0371/41 1998, 42 63 41 Fax 0371/466 62 26 info@klimek-rudolph.de Urheberrechtlich geschützt! Weitergabe an Dritte nur mit ausdrücklicher Genehmigung der Firma Klimek & Rudolph GmbH & Co. KG			
AG: Stadtverwaltung Mittweida BV: 25. Sächsisches Landeserntedankfest Mittweida - Strecke Festumzug -		Chemnitz, 29.08.2024 Plan-Nr.: 05_Strecke_Festumzug Bearbeiter: Dipl.-Ing. Klimek Zeichner: Wagner	
Zeitraum: 27.09. - 29.09.2024		5	